




POHĽAD PREDNÝ

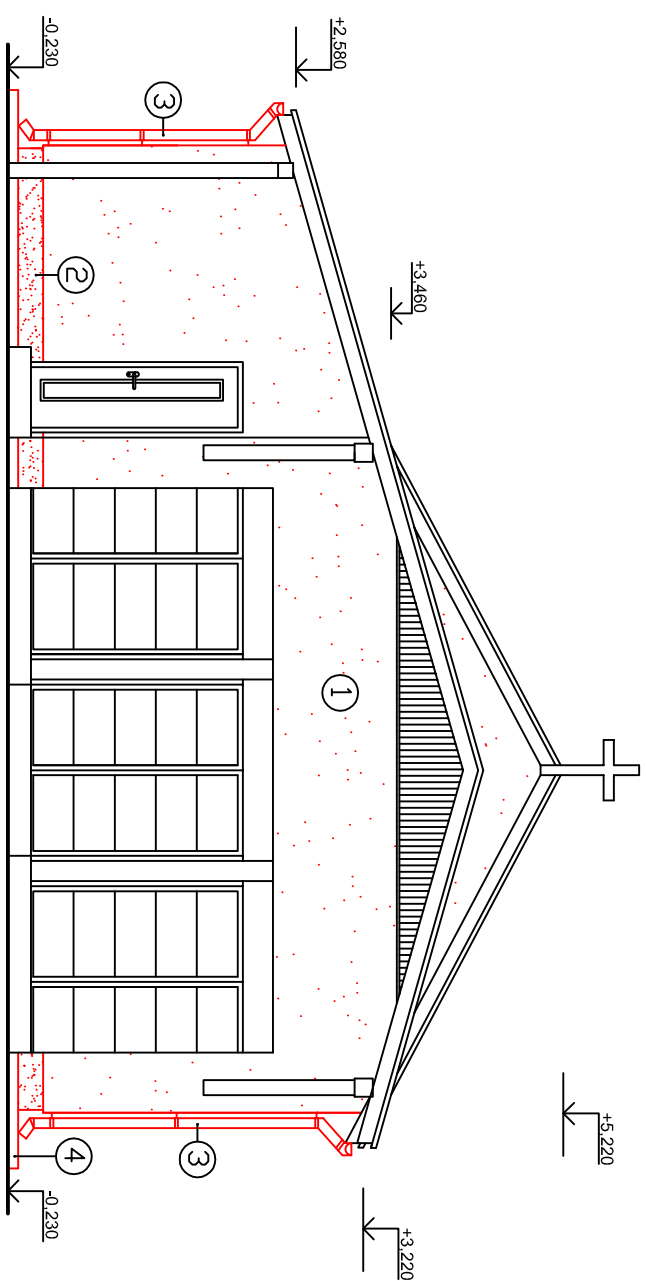


POHĽAD BOČNÝ

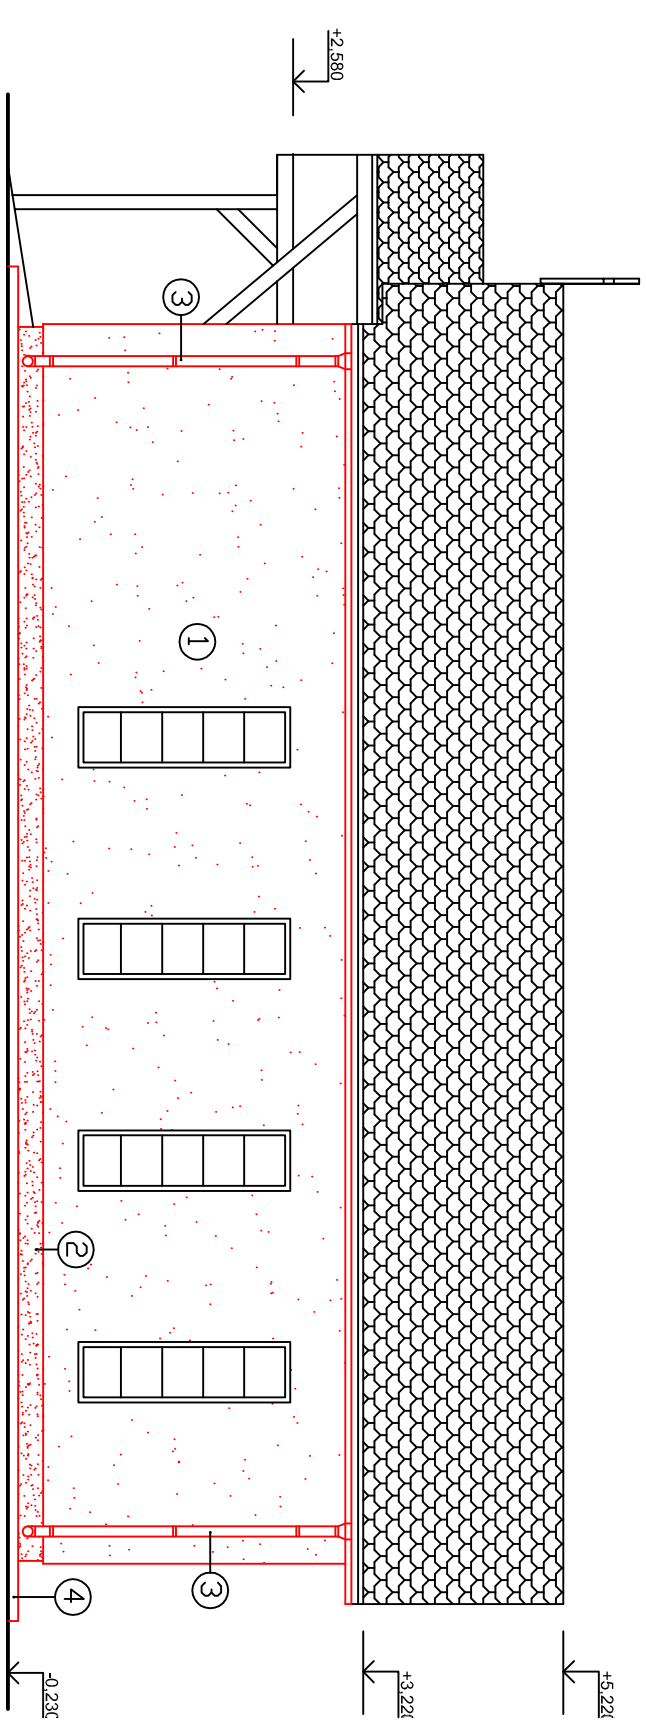

POHĽAD ZADNÝ

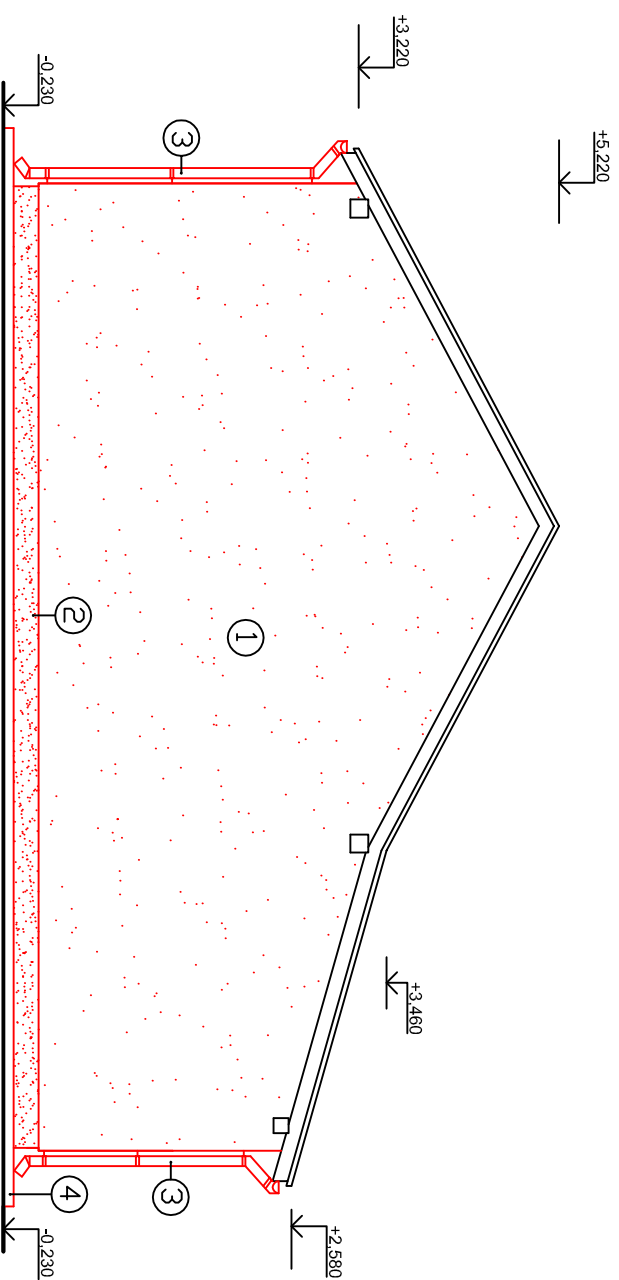

POHĽAD BOČNÝ

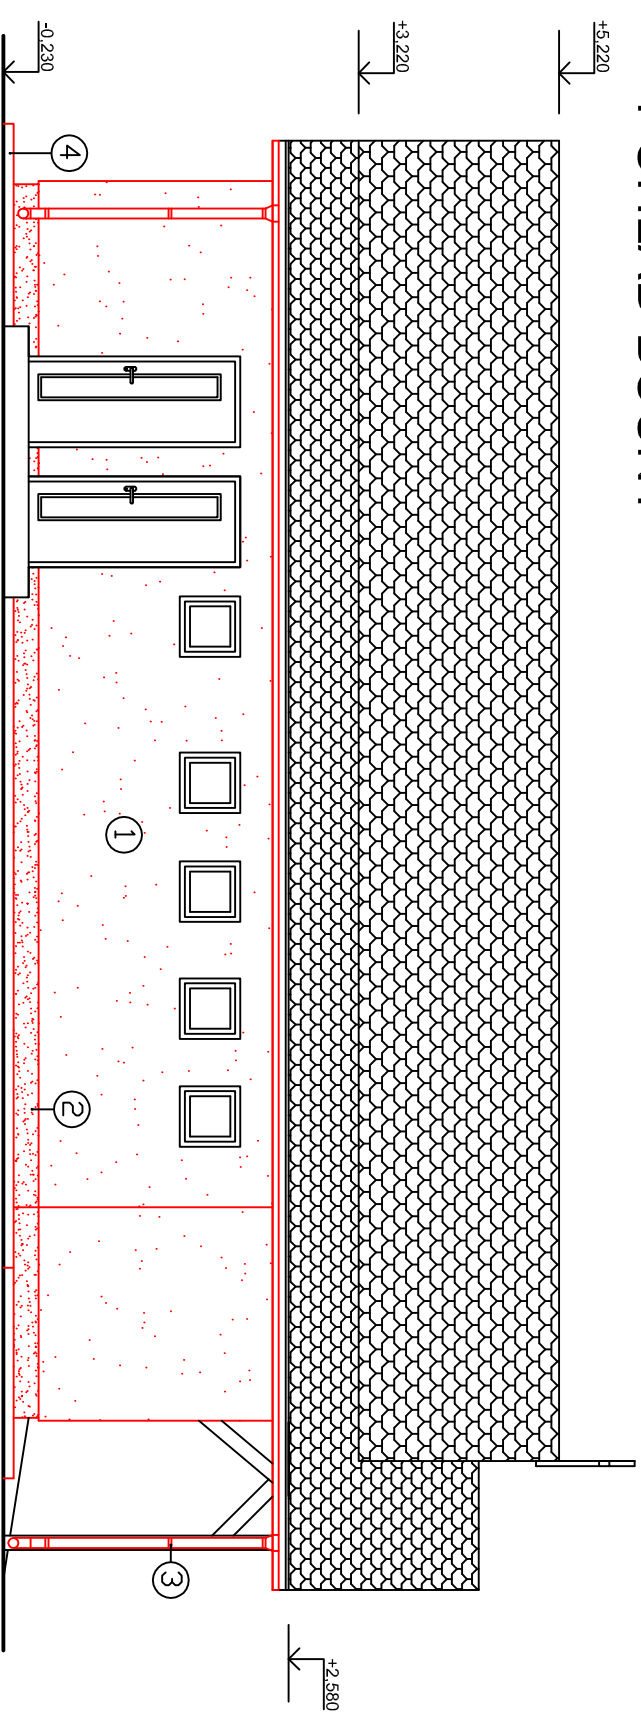

LEGENDA

- ① NOVONAVRHOVANÁ VONKAJŠIA ŠTRUKTURIZOVANÁ OMIETKA
- ② NOVONAVRHOVANÝ SOKEL - MOZAIKOVÁ OMIETKA MARMOLIT
- ③ NOVONAVRHOVANÝ ODKVAPOVÝ SYSTÉM
- ④ NOVONAVRHOVANÝ ODKVAPOVÝ CHODNÍK

VYHOTOVIL	Ing. JOZEF HANKOVSKÝ	Ing. JOZEF HANKOVSKÝ	SVERŽOV 105, 086 02 GABOLTOV tel. 0907 061 901
STAVEBNÍK	Obec Oľšavce, Oľšavce 9, 086 46 Hankovce		
KRAJ PREŠOVSKÝ		PARCELA	CKN 19
MIESTO STAVBY	OĽŠAVCE	FORMÁT	2XA4
Dostavba domu nádeje Oľšavce			
		ÚČEL	
		DAŤUM	09/2019
		ČÍS. ZAKAZKY	
		ČÍS. KÓPIE	
		MIERKA	1:75
			ČÍS. VYKRES. SO 01 - 3

POHĽADY