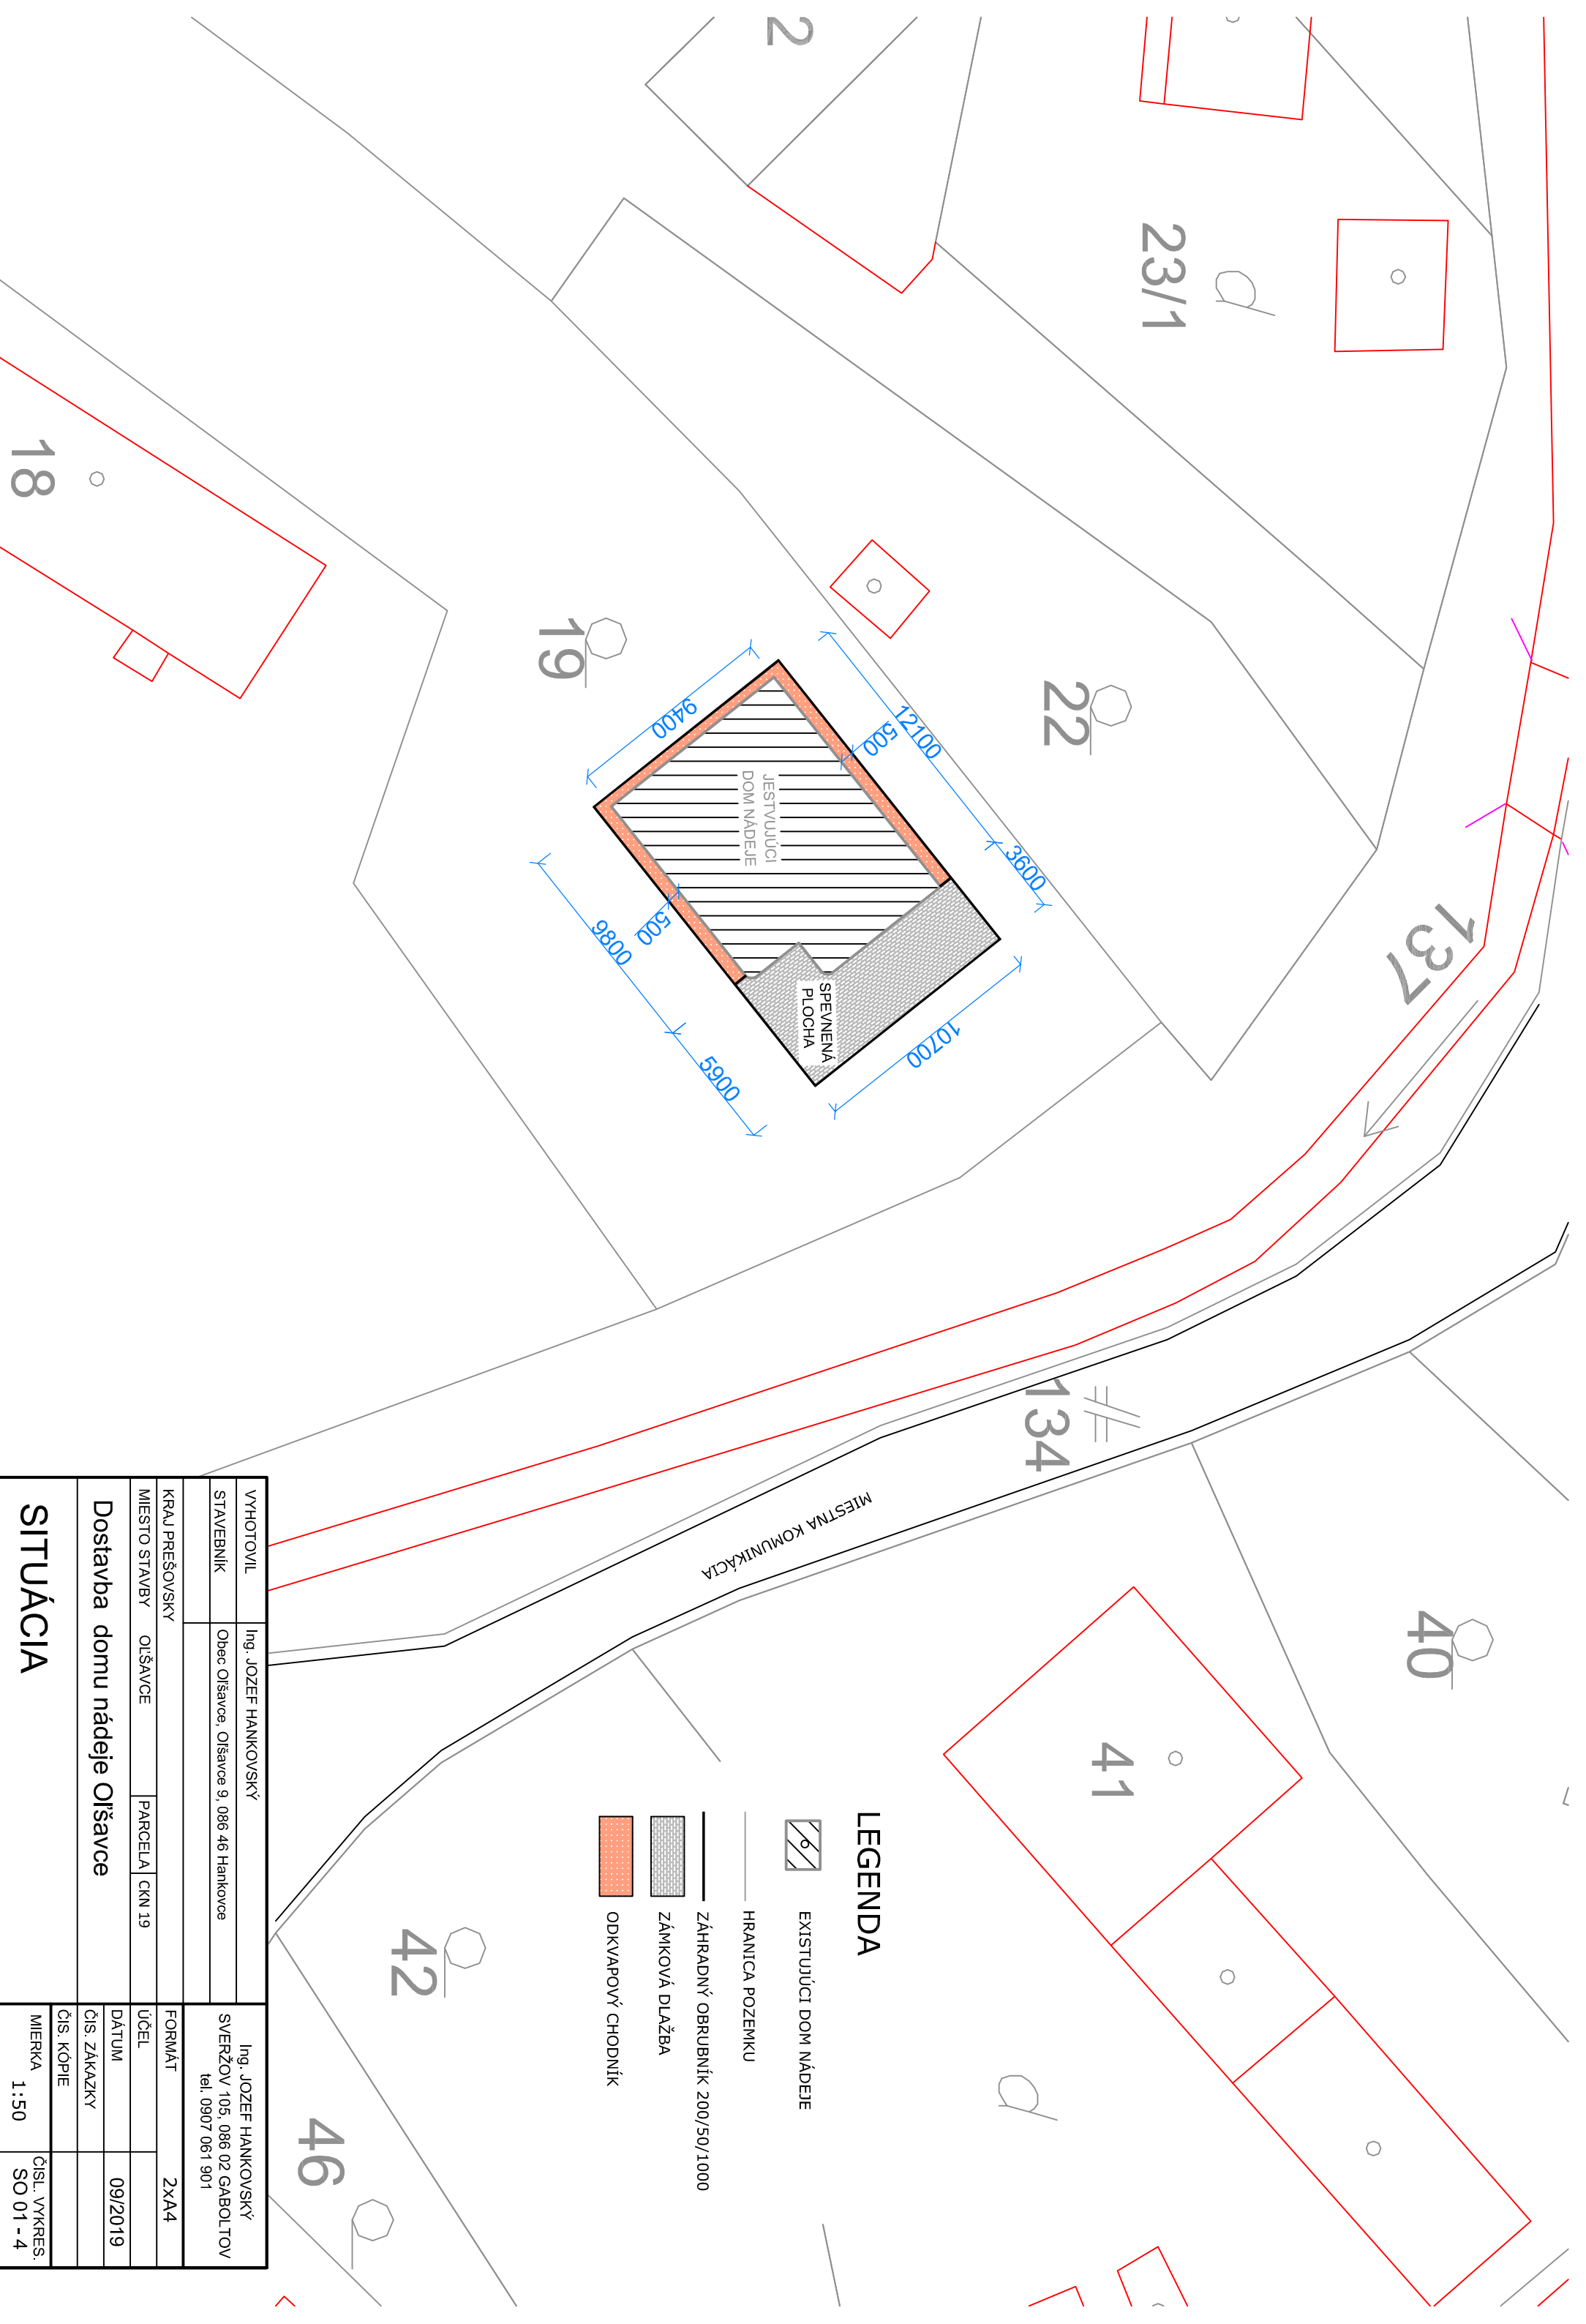


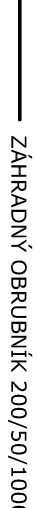
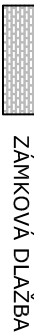
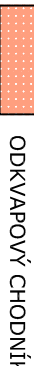


VYHOTOVIL		Ing. JOZEF HANKOVSKÝ	
STAVEBNÍK		Obec Oišavce, Oišavce 9, 086 46 Hankovce	
KRAJ PREŠOVSKÝ		Ing. JOZEF HANKOVSKÝ	
MIESTO STAVBY		SVERŽŤOV 105, 086 02 GABOL'TOV	
OĽŠAVCE		tel. 0907 061 901	
PARCELA		FORMÁT	
CKN 19		2XA4	
Dostavba domu nádeje Oišavce			
ÚČEL		DÁTUM	
		09/2019	
ČÍS. ZÁKAZKY		ČÍS. KÓPIE	
MIERKA		ČÍSL. VYKRES.	
1:50		SO 01 - 4	



LEGENDA

-  EXISTUJÚCI DOM NÁDEJE
-  HRANICA POZEMKU
-  ZÁHRADNÝ OBRUBNÍK 200/50/1000
-  ZÁMKOVÁ DLAŽBA
-  ODKVAPOVÝ CHODNÍK